

COMUNE DI STINTINO
(PROVINCIA DI SASSARI)

REALIZZAZIONE DI UNA PISTA CICLABILE DI
COLLEGAMENTO TRA LA S.P. 34 E LA
BORGATA DI "EZZI MANNU"
CIG.: Z4C2FA6401

PROGETTO DEFINITIVO

Progettista:

Ing. Giuseppe Fraghi

Il responsabile del procedimento:

Sig. Antonio Diana

L'amministrazione comunale:

CHIAVE DI LETTURA

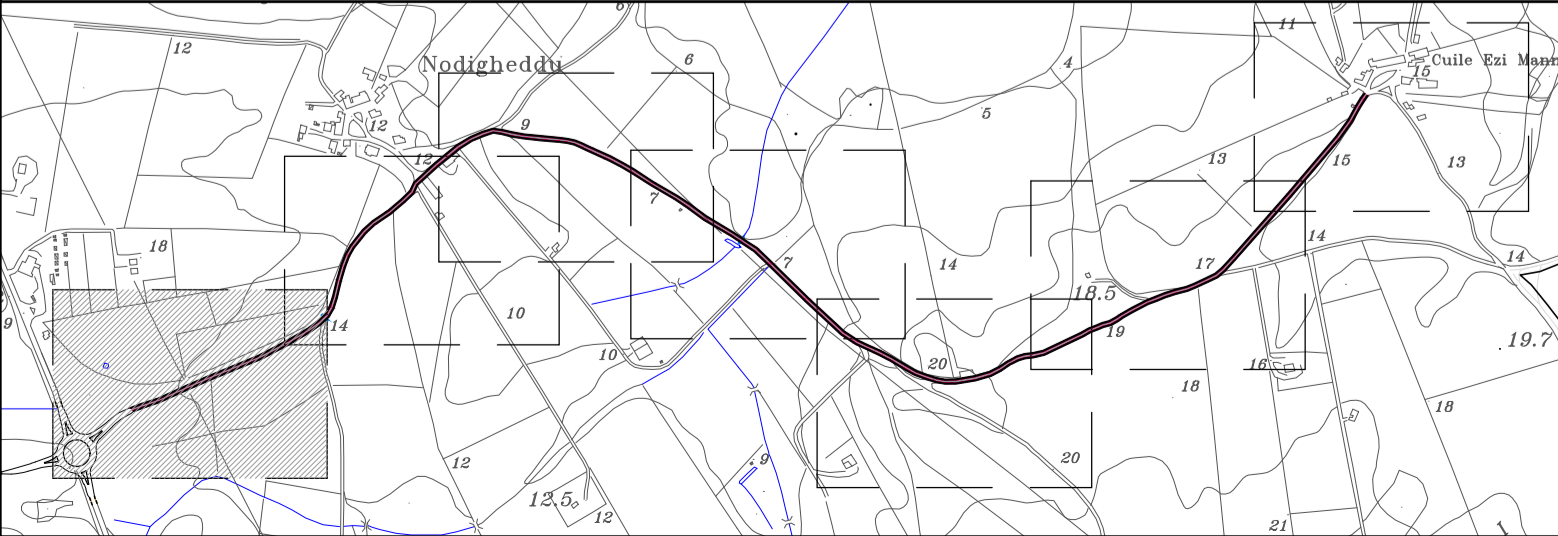


TAVOLA N° TA_007R0		TITOLO ELABORATO PLANIMETRIA DI DETTAGLIO OPERE IN PROGETTO - 1 di 7			SCALA 1:500
CODICE ELABORATO STI_PCL_PD_TA_007R0					

Rev.	DATA	DESCRIZIONE/MODIFICA	REDATTO DA	VERIFICATO DA	APPROVATO DA
R0	Ottobre 2021	Prima emissione	GF	GF	GF