



PARTICOLARE CAVALCAFOSSO


PIANTA POZZETTO DI RACCOLTA

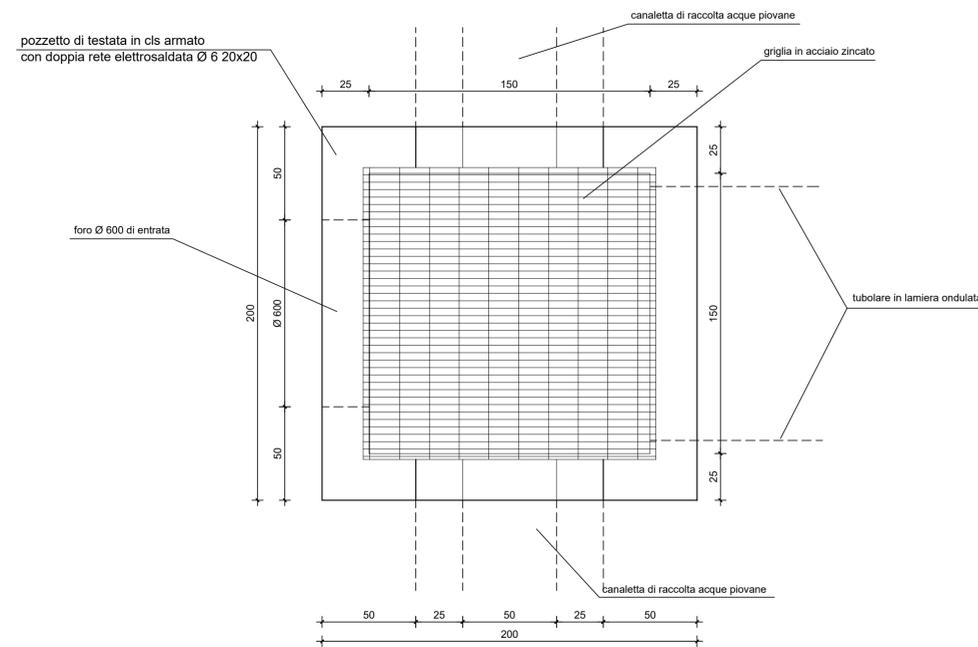


PROSPETTO A MONTE

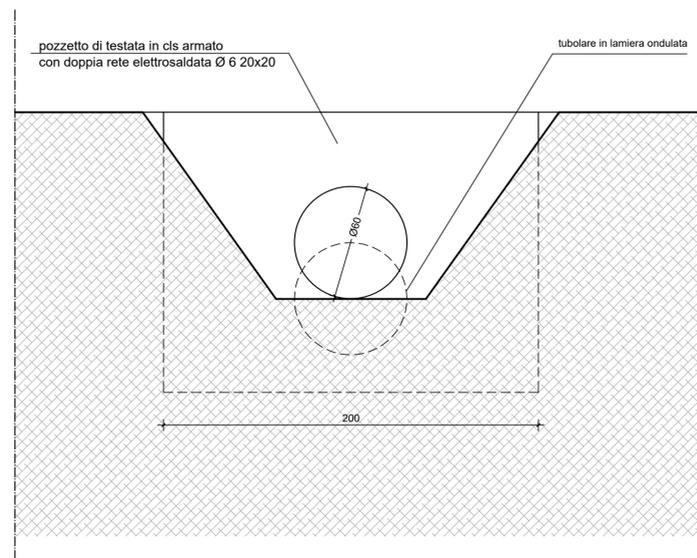

SEZIONE TRASVERSALE

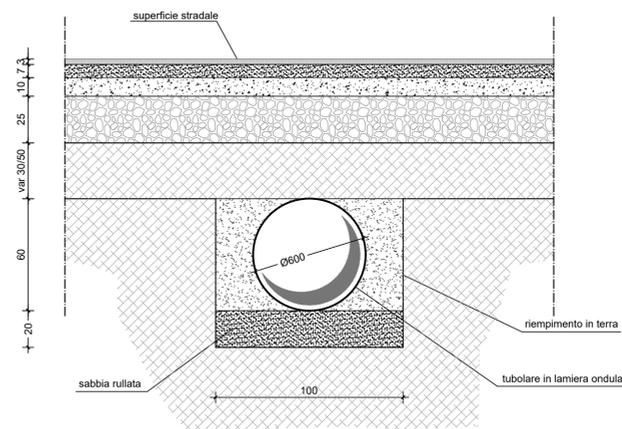


SEZIONE LOGITUDINALE

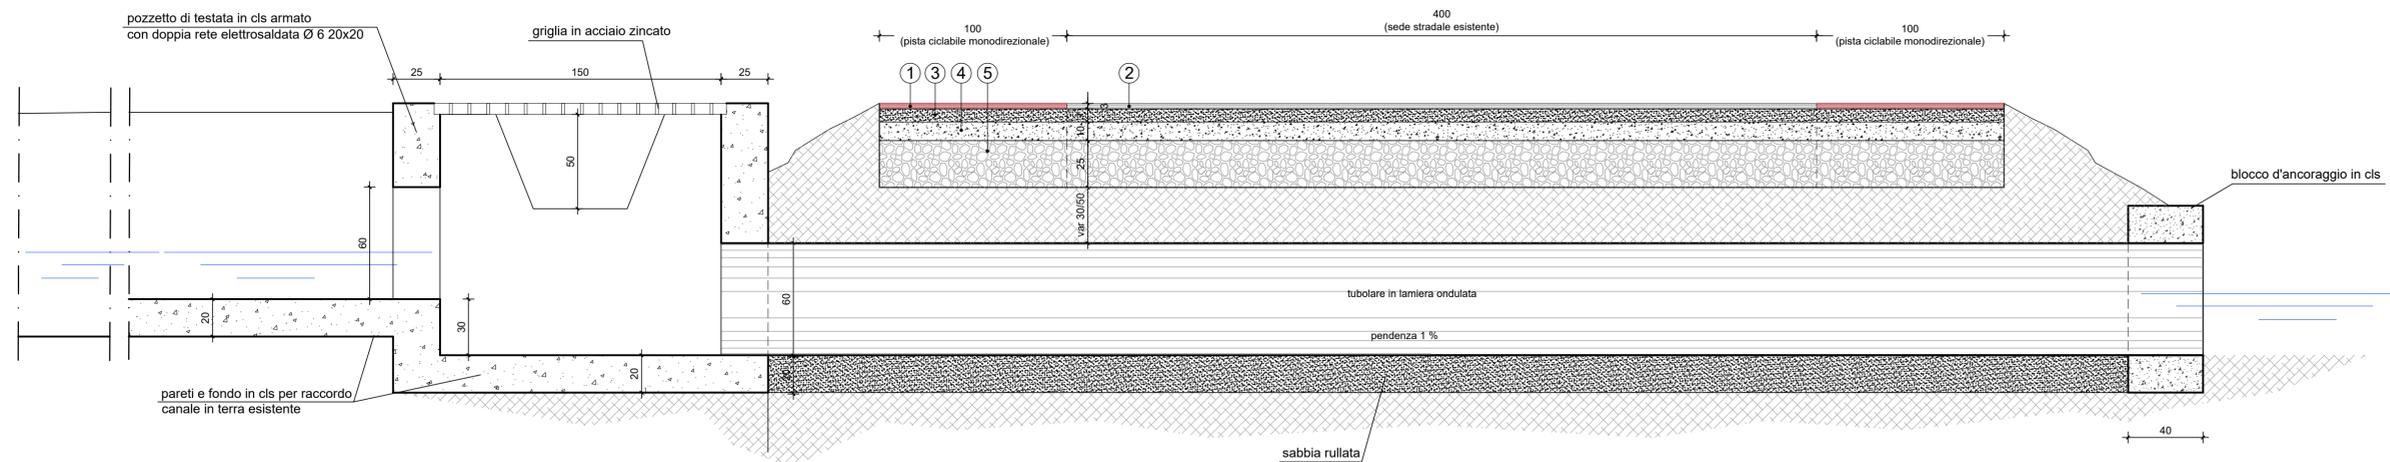

LEGENDA		
1	tappetino di usura colorato	cm. 3
2	nuovo tappetino di usura previa fresatura dell'esistente	cm. 3
3	binder	cm. 7
4	tout-venant	cm. 10
5	fondazione stradale	cm. 25

PARTICOLARE RECINZIONE

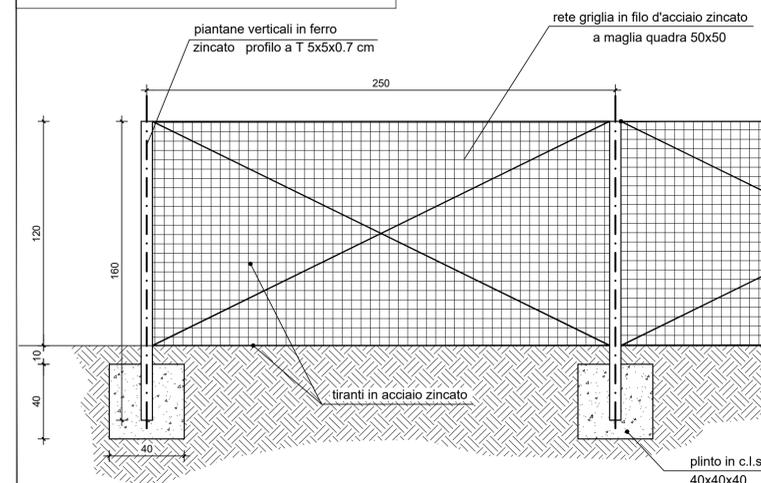

COMUNE DI STINTINO  
(PROVINCIA DI SASSARI)

REALIZZAZIONE DI UNA PISTA CICLABILE DI COLLEGAMENTO TRA LA S.P. 34 E LA BORGATA DI "EZZI MANNU"  
CIG.: Z4C2FA6401

PROGETTO DEFINITIVO

Progettista:  
Ing. Giuseppe Fraghi

Il responsabile del procedimento:  
Sig. Antonio Diana

L'amministrazione comunale:

TAVOLA N°	TITOLO ELABORATO	SCALA
TA_015R0	PARTICOLARI COSTRUTTIVI: RECINZIONE E CAVALCAFOSSI	1:20
CODICE ELABORATO		
STI_PCL_PD_TA_015R0		

Rev.	DATA	DESCRIZIONE/MODIFICA	REDATTO DA	VERIFICATO DA	APPROVATO DA
R0	Ottobre 2021	Prima emissione	GF	GF	GF