




Agriturismo Ezzi Mannu

BORGO DI EZZI MANNU

Via Ezzi Ma

Strada oggetto di intervento

CHIAVE DI LETTURA

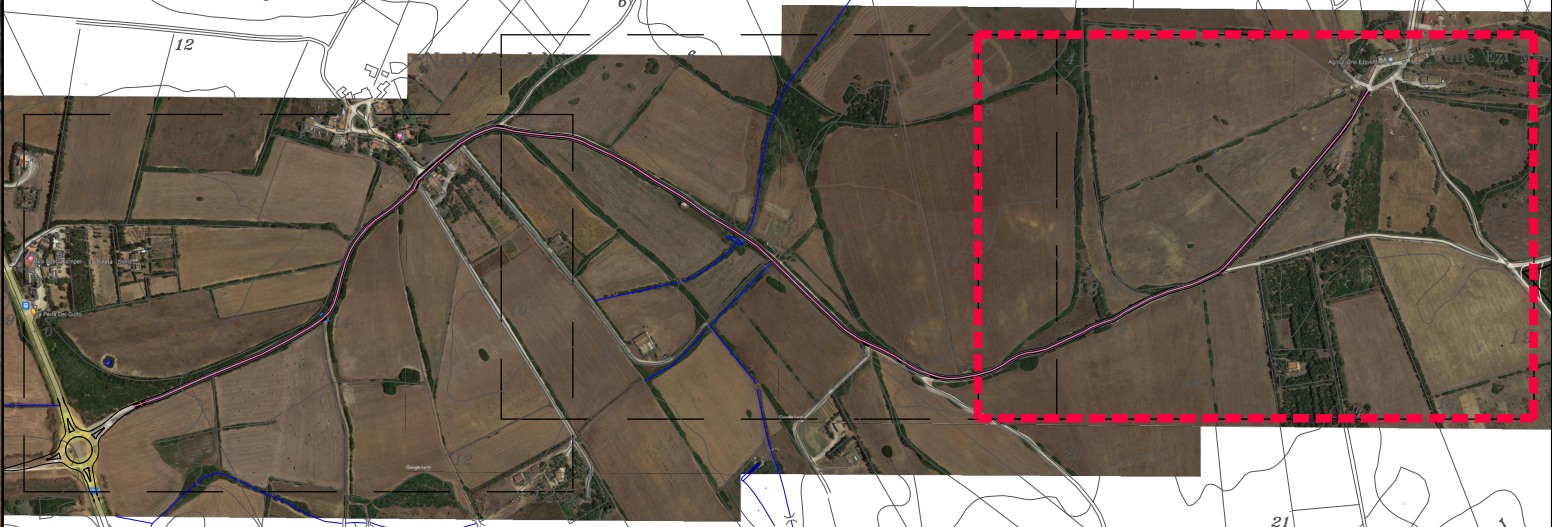

COMUNE DI STINTINO
(PROVINCIA DI SASSARI)

REALIZZAZIONE DI UNA PISTA CICLABILE DI
COLLEGAMENTO TRA LA S.P. 34 E LA
BORGATA DI "EZZI MANNU"
CIG.: Z4C2FA6401

PROGETTO DEFINITIVO

Progettista: Ing. Giuseppe Fraghi
Il responsabile del procedimento: Sig. Antonio Diana
L'amministrazione comunale:

TAVOLA N° TA_019R0		TITOLO ELABORATO INSERIMENTO SU ORTOFOTO - 3 di 3			SCALA 1:1000
CODICE ELABORATO STI_PCL_PD_TA_019R0					
Rev.	DATA	DESCRIZIONE/MODIFICA	REDATTO DA	VERIFICATO DA	APPROVATO DA
R0	Ottobre 2021	Prima emissione	GF	GF	GF