

COMUNE DI STINTINO
(PROVINCIA DI SASSARI)

REALIZZAZIONE DI UNA PISTA CICLABILE DI
COLLEGAMENTO TRA LA S.P. 34 E LA
BORGATA DI "EZZI MANNU"
CIG.: Z4C2FA6401

PROGETTO DEFINITIVO

Progettista: Ing. Giuseppe Fraghi
Il responsabile del procedimento: Sig. Antonio Diana
L'amministrazione comunale:

CHIAVE DI LETTURA

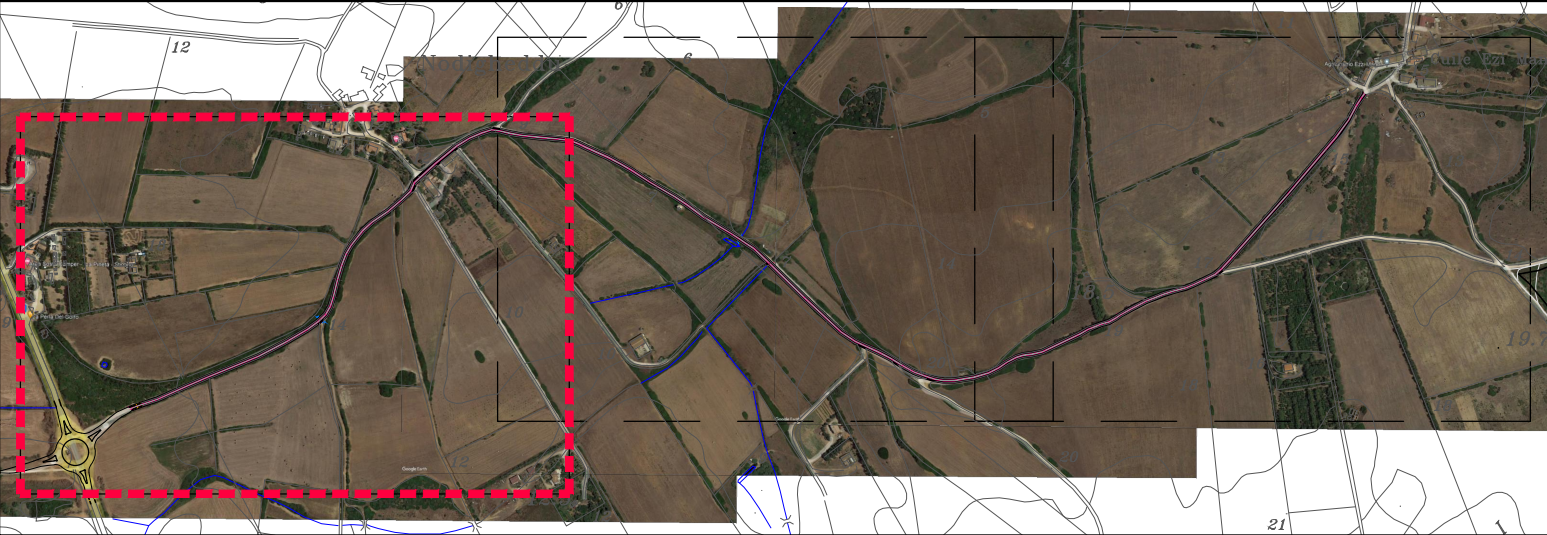


TAVOLA N° TA_017R0		TITOLO ELABORATO INSERIMENTO SU ORTOFOTO - 1 di 3			SCALA 1:1000
CODICE ELABORATO STI_PCL_PD_TA_017R0					
Rev.	DATA	DESCRIZIONE/MODIFICA	REDATTO DA	VERIFICATO DA	APPROVATO DA
R0	Ottobre 2021	Prima emissione	GF	GF	GF