

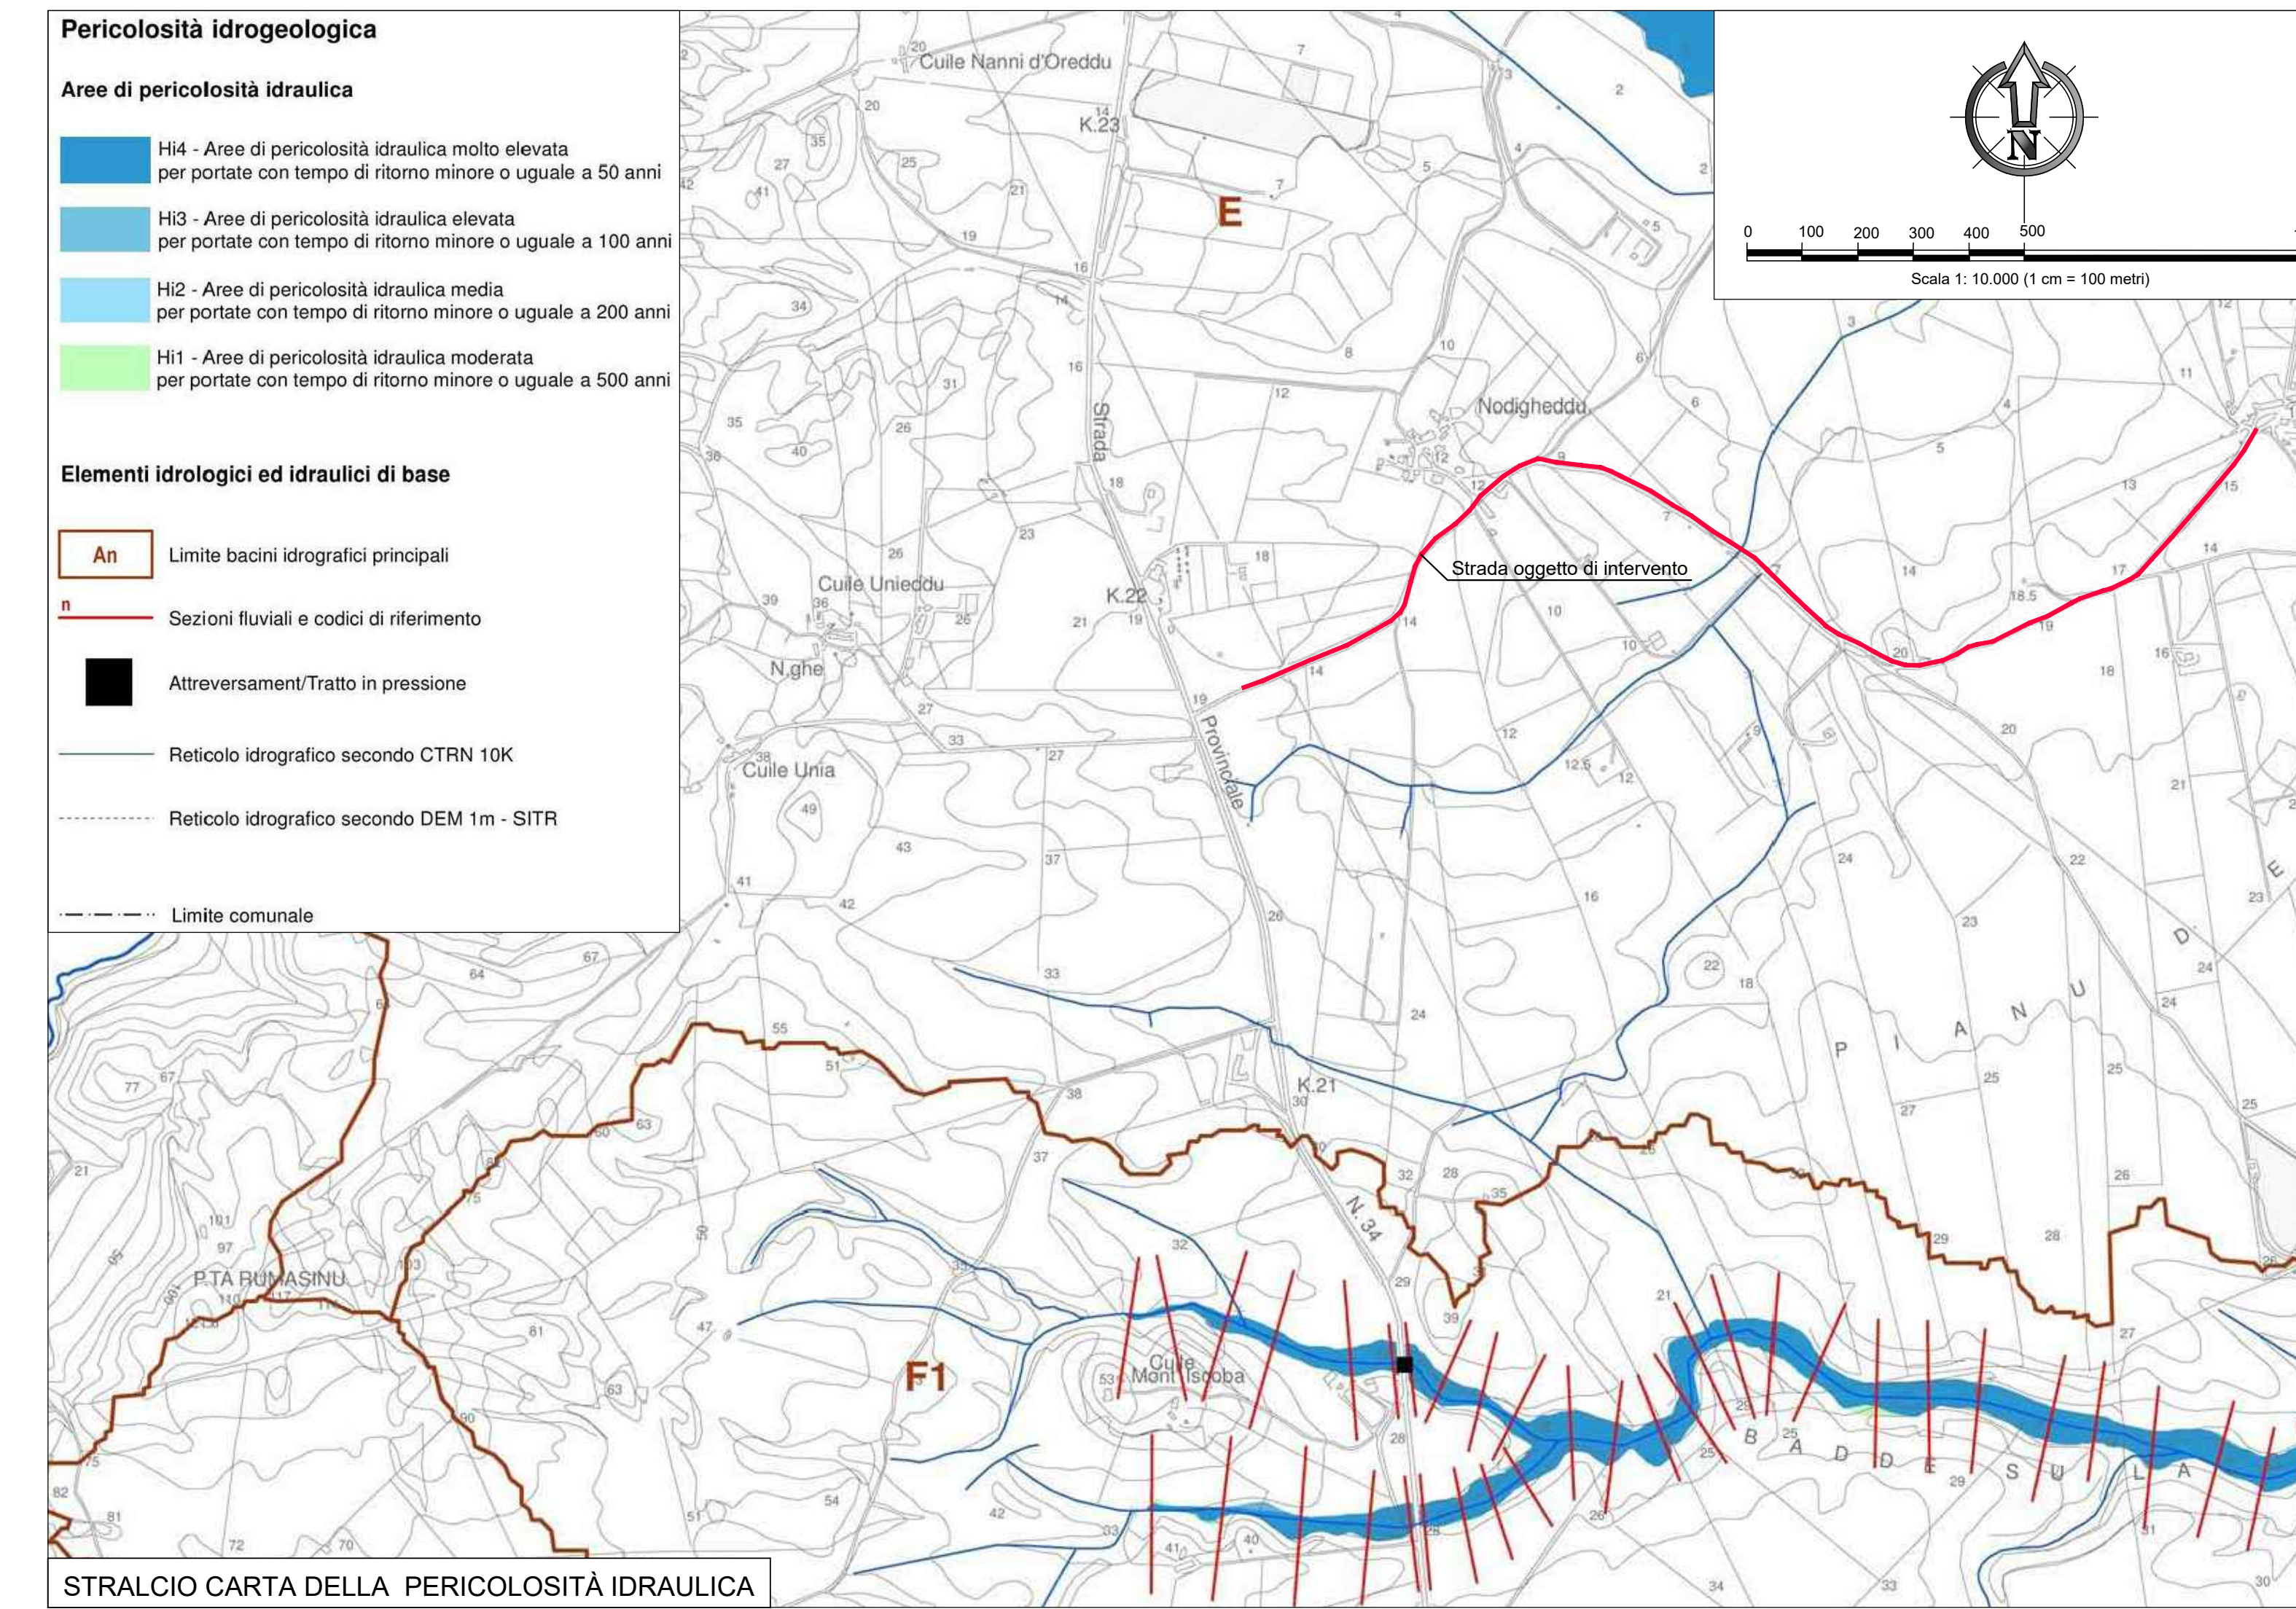
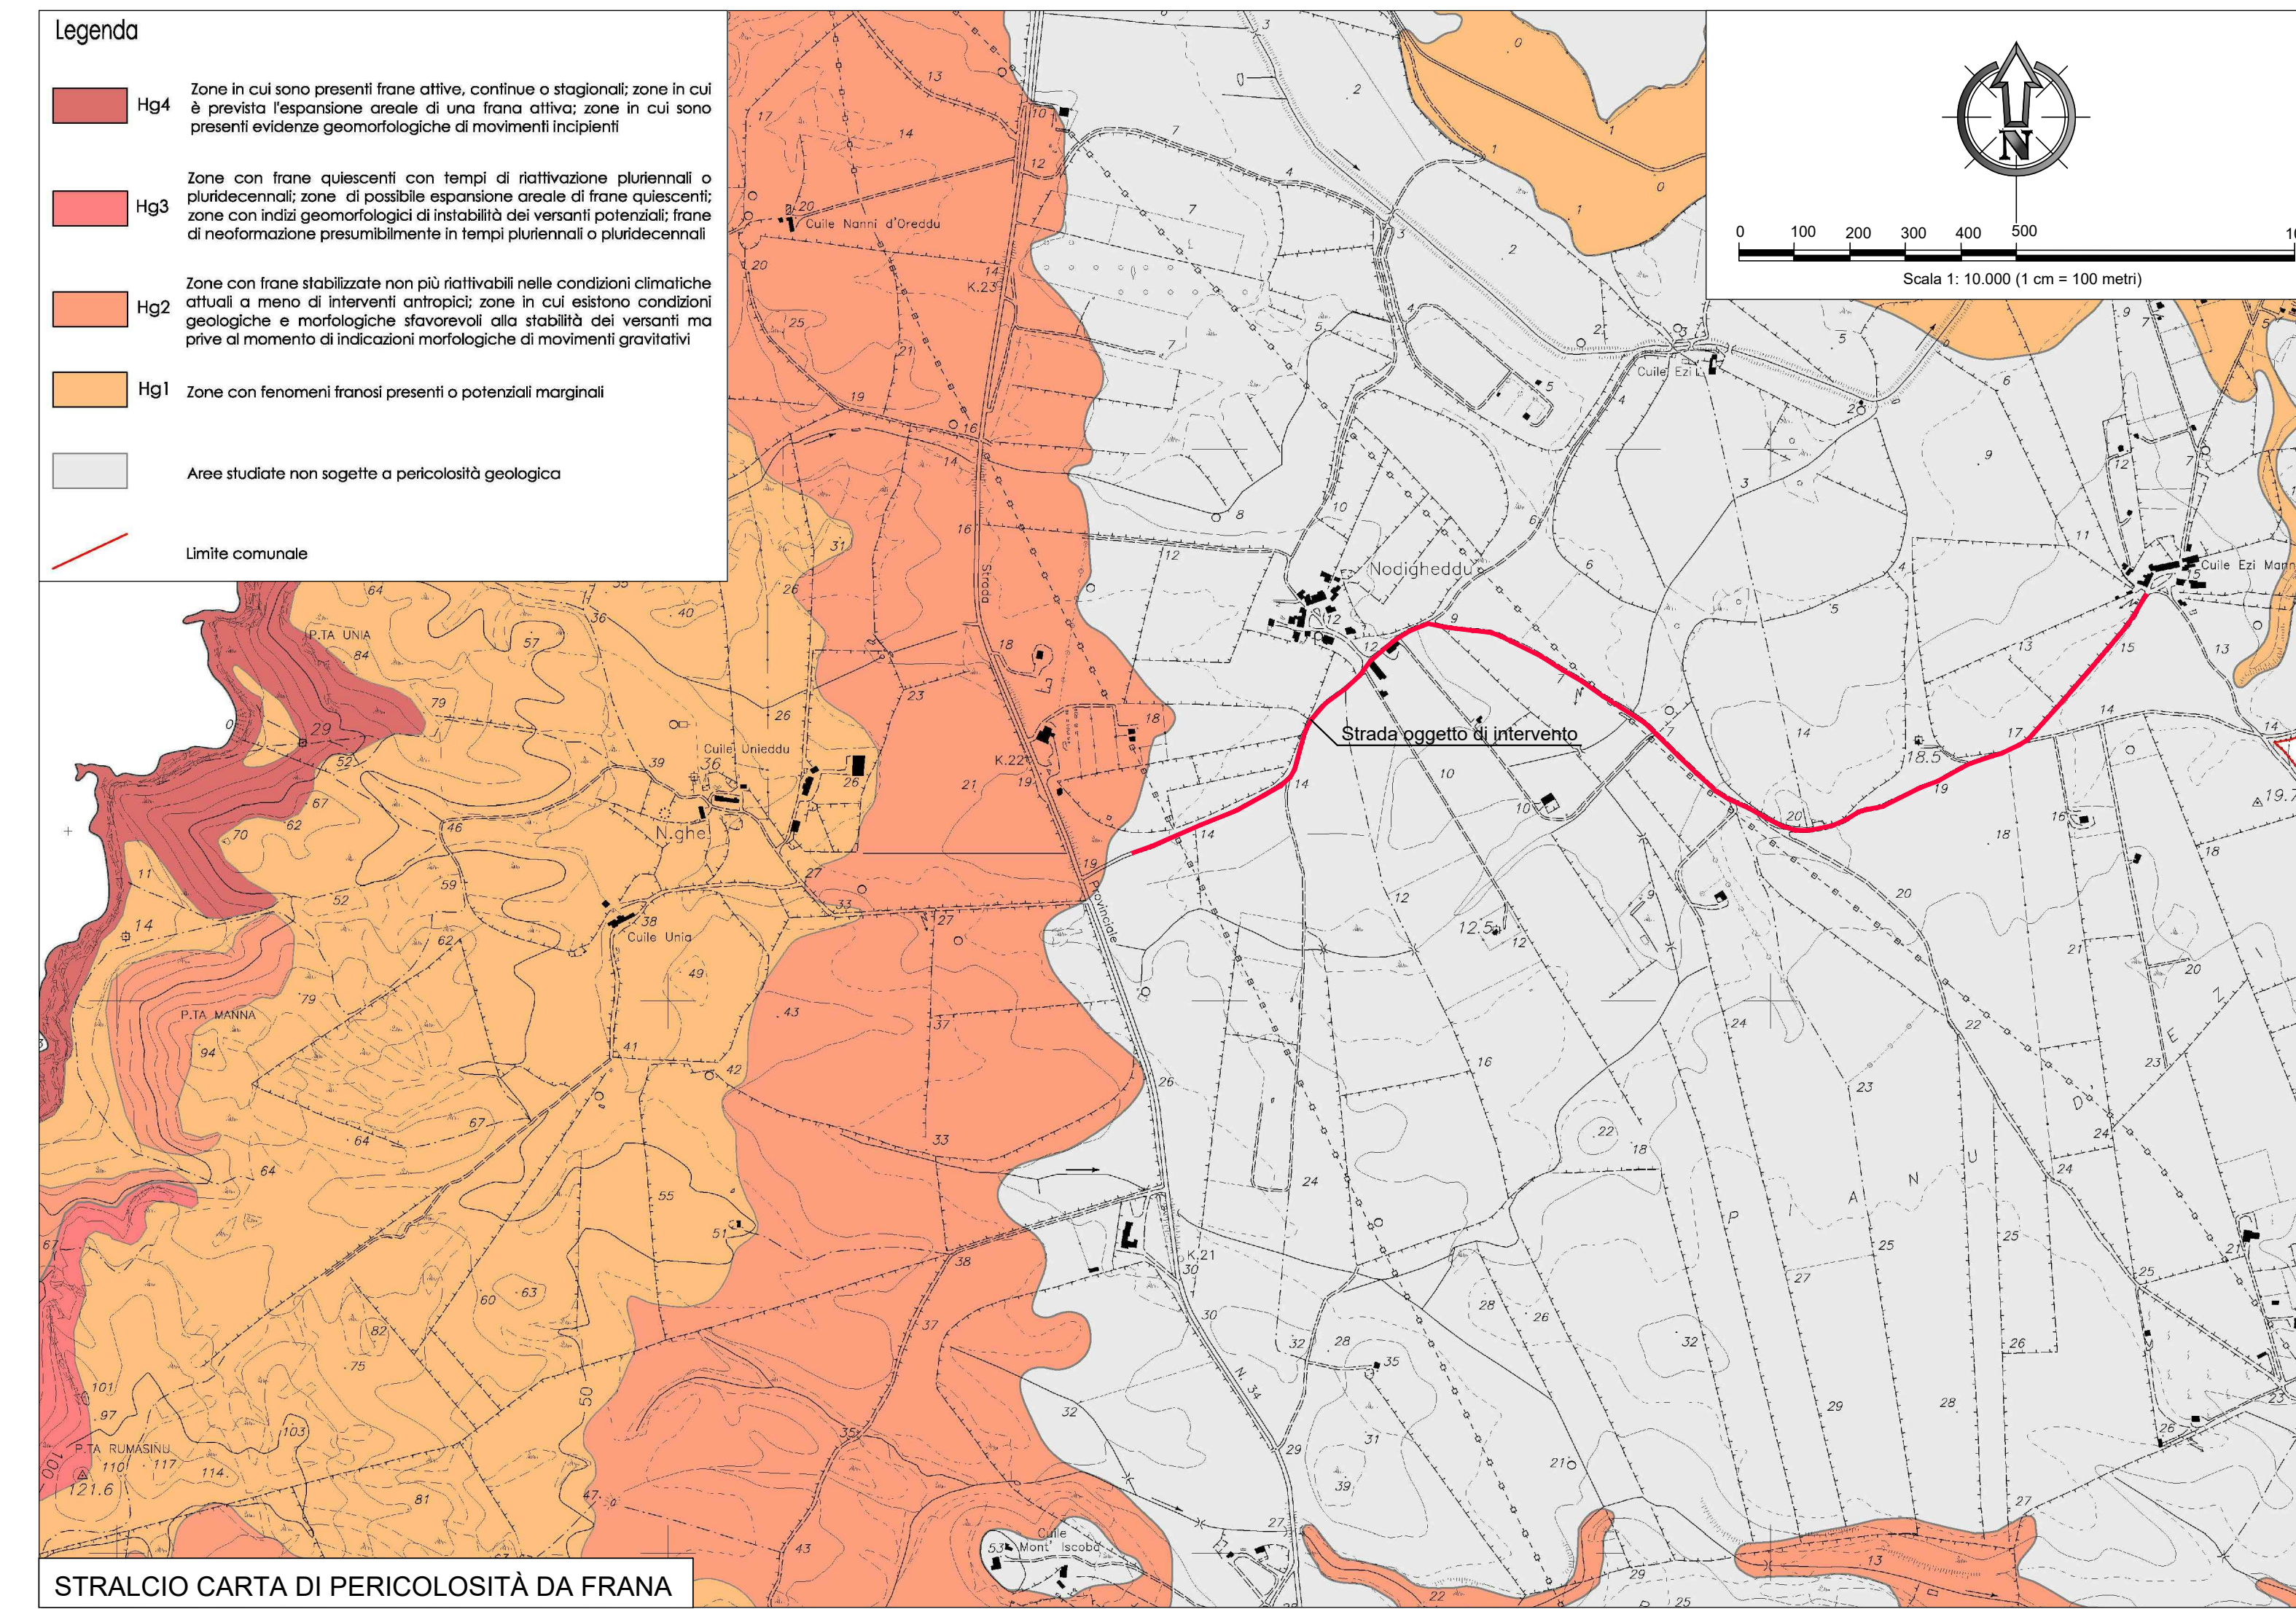
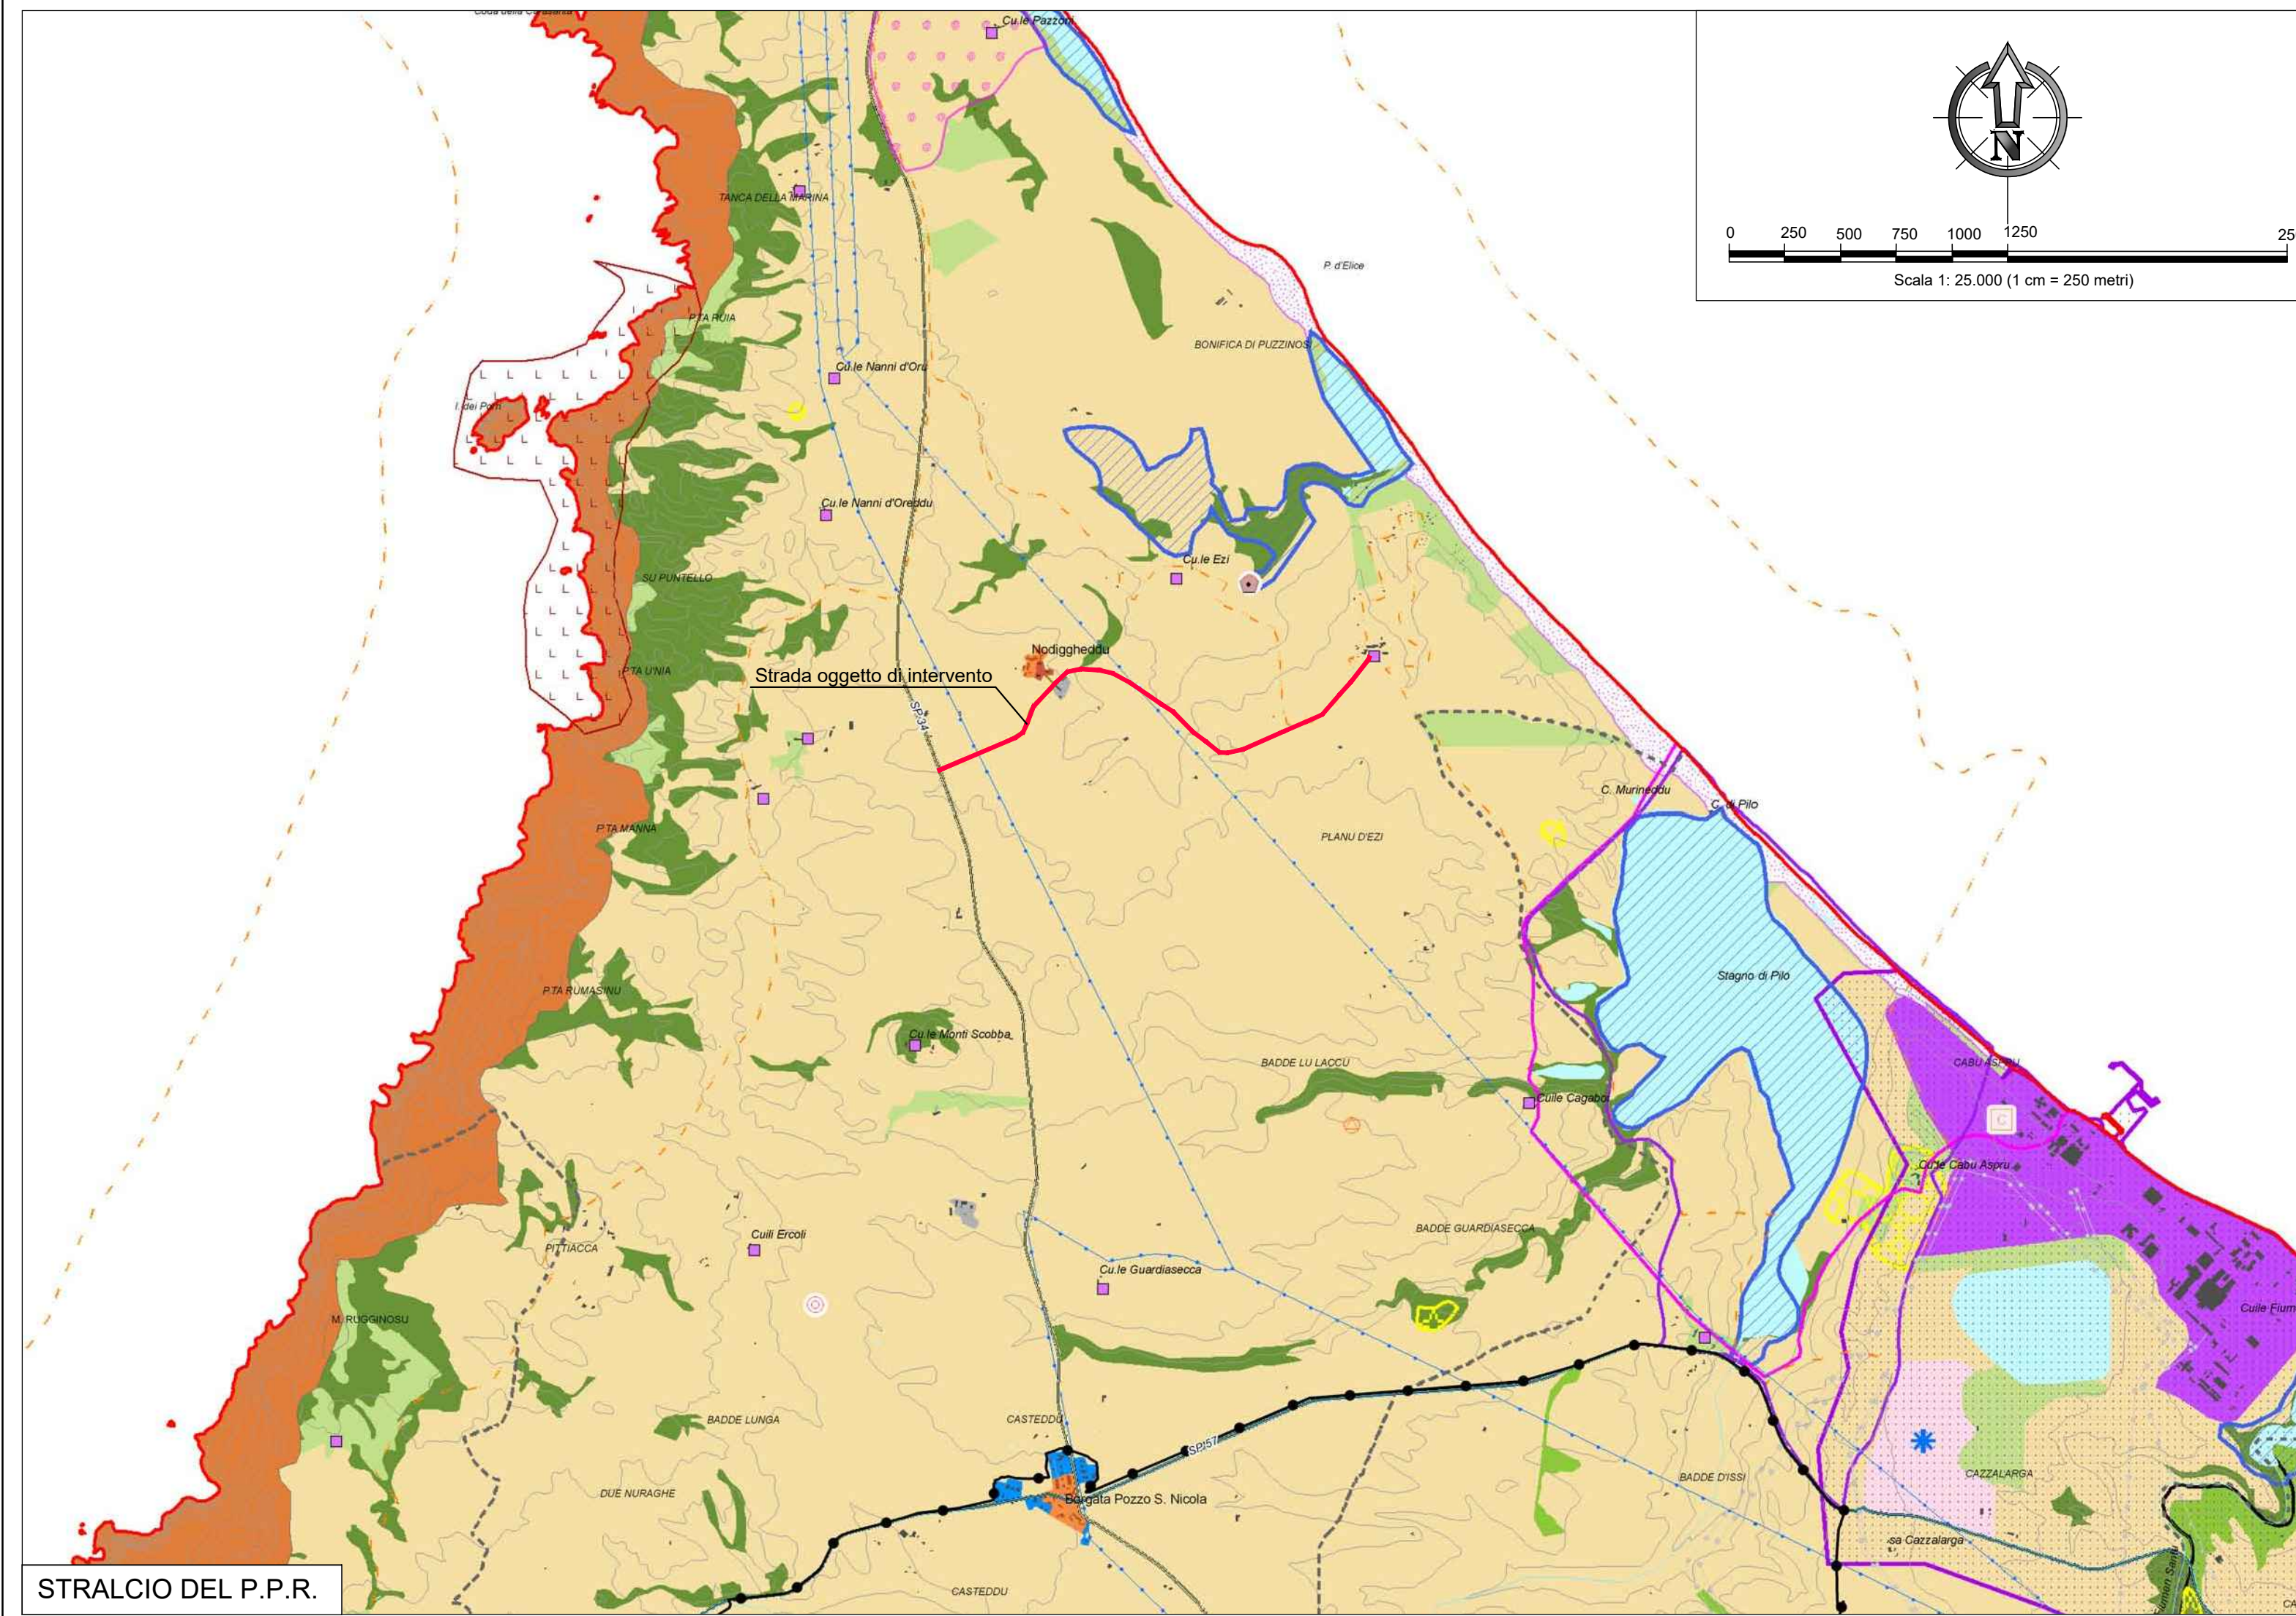


TAVOLA N° TA_002R0		TITOLO ELABORATO			SCALA
CODICE ELABORATO STI_PCL_PD_TA_002R0		CARTE DEI VINCOLI			Varie